WITTE TULP ETXEA

IRUÑE ANDA ETA JON GARCIA

Escaneado con CamScanner

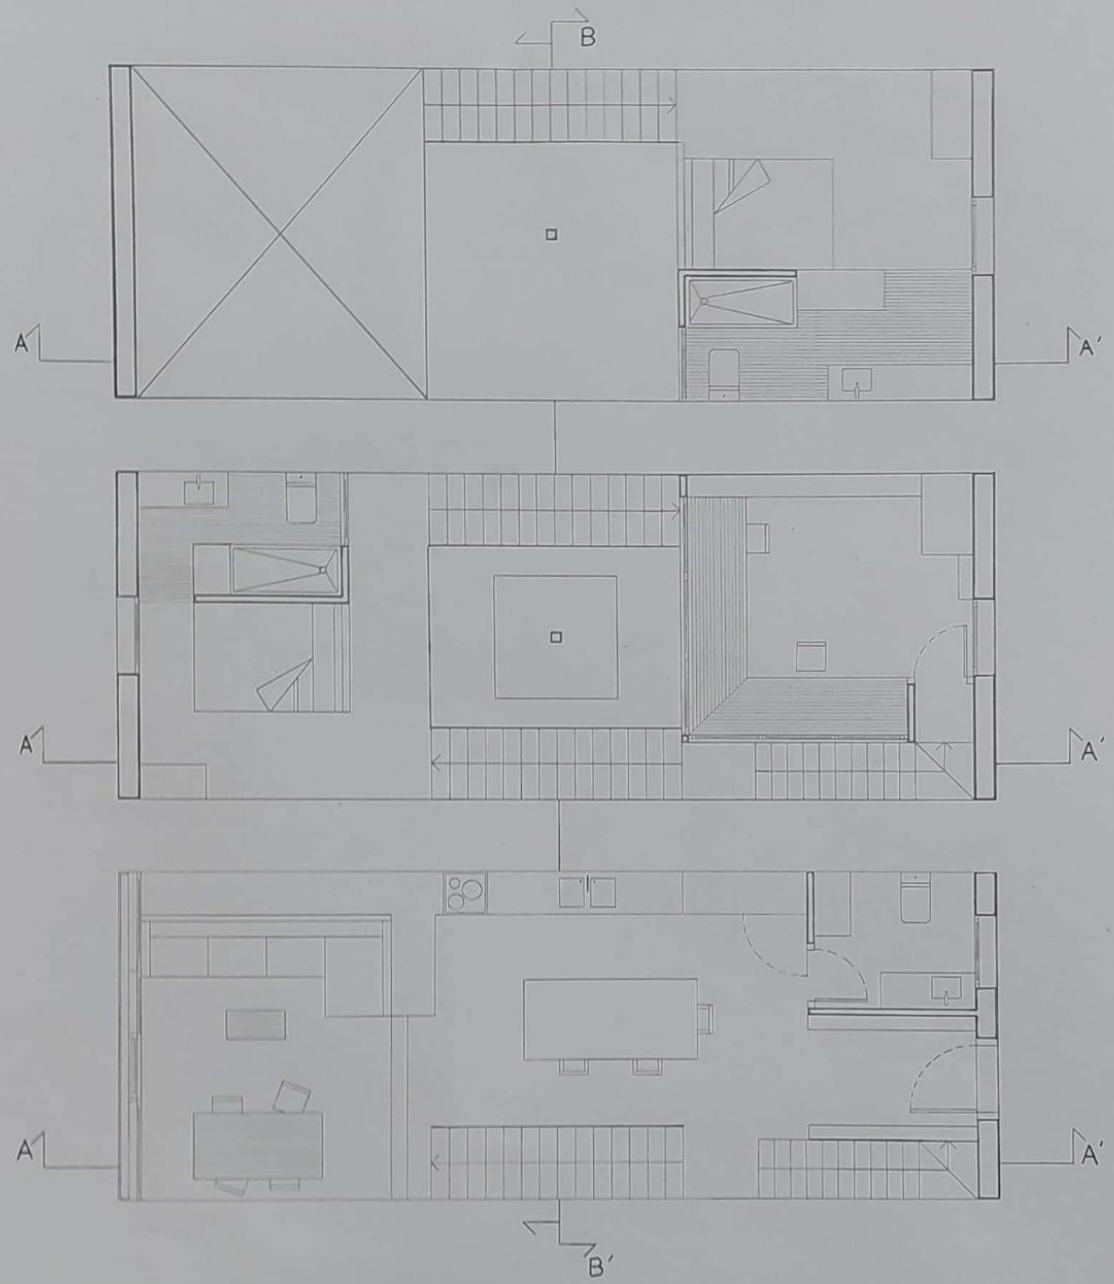

OIN DESKRIPTIBOA

2. Ariketa

• Amsterdamen, Holandan kokatuta

Proiektuak II

2023-2024 Ikasturtea

1. maila

AGET_UPV/EHU

2024-03-27

Iruñe Anda eta Jon Garcia

E=1:50

01

Escaneado con CamScanner

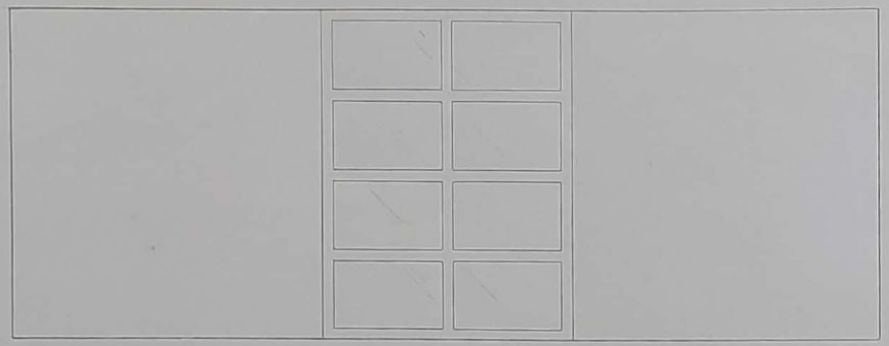

Estalkiaren oina

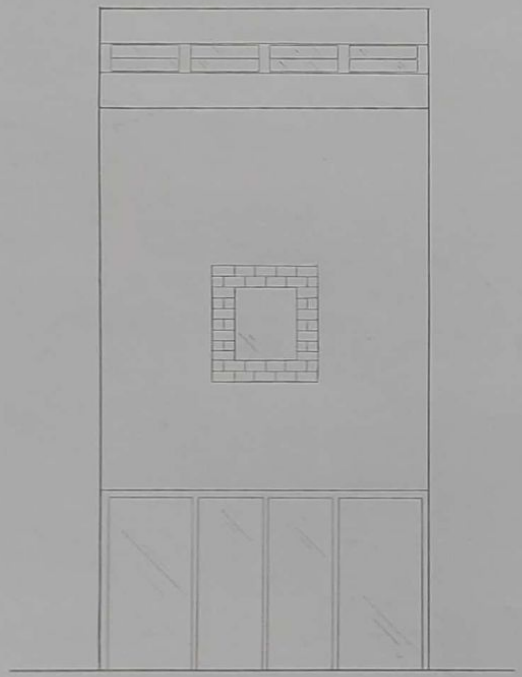

Hego ekialdeko altxaera

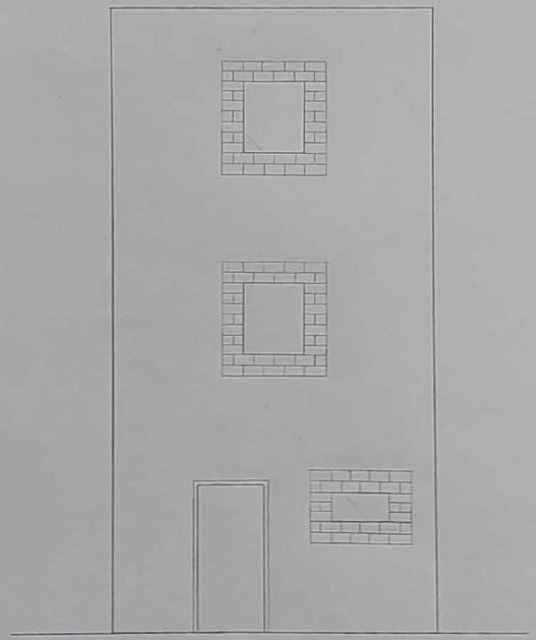

Ipar mendebaldeko altxaera

ALTXAERAK

2. Ariketa

*Amsterdam-en, Holandan kokatuta

Proiektuak II

2023-2024 Ikasturtea

1. maila

AGET_UPV/EHU

2024-03-27

Iruñe Anda eta Jon Garcia

E=1:50

02

Escaneado con CamScanner

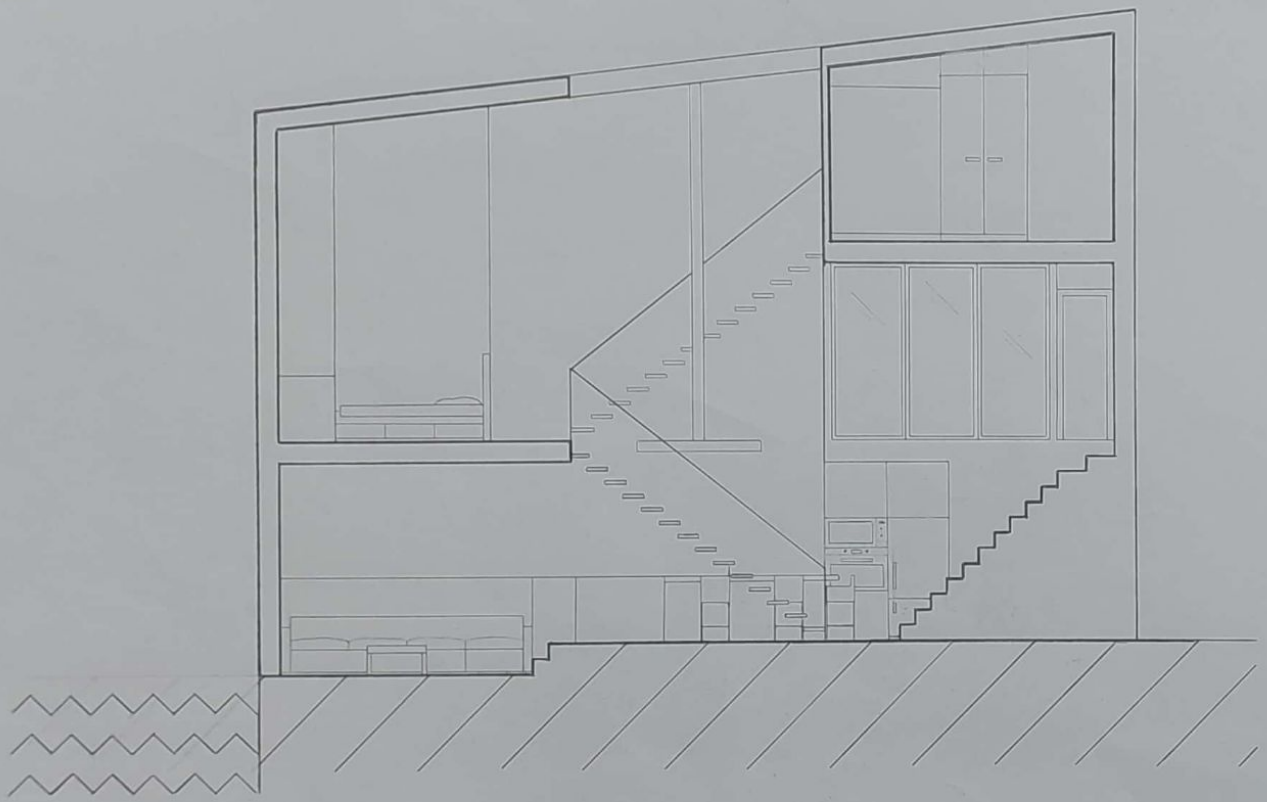

LUZERAKO EBAKETA AA'

2. Ariketa

• Amsterdam-en, Holandan kokatuta

Proiektuak II

2023-2024 Ikasturtea

1. maila

AGET_UPV/EHU

2024-03-27

Iruñe Anda eta Jon Garcia

E=1:50

03

Escaneado con CamScanner

ZEHARKAKO EBAKETA BB´

2. Ariketa

* Amsterdamen, Holandan kokatuta

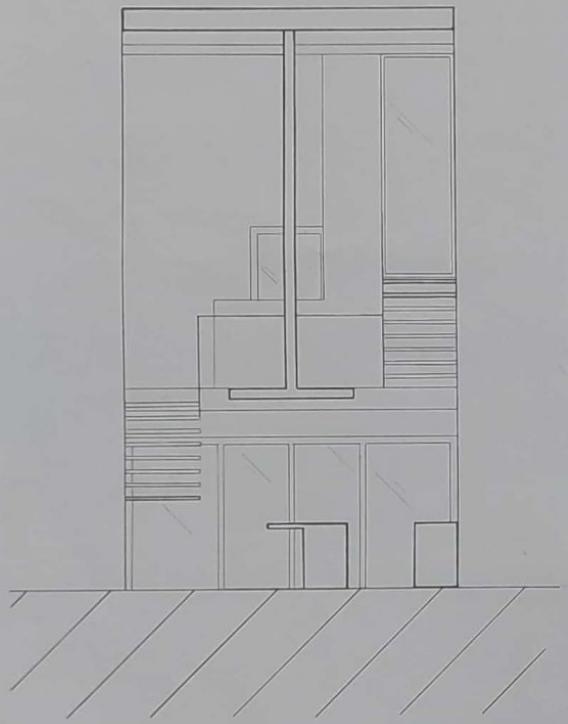

Hego ekialdera begira

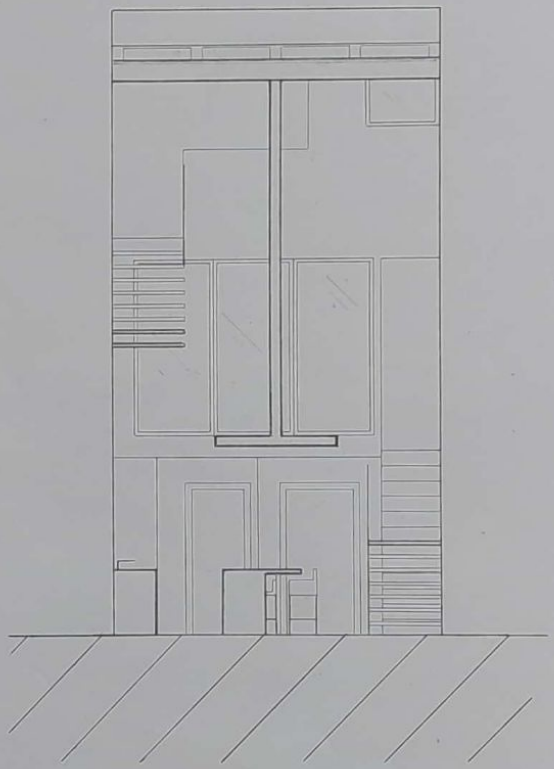

Ipar mendebaldera begira

Proiektuak II

2023-2024 Ikasturtea

1. maila

AGET_UPV/EHU

2024-03-27

Iruñe Anda eta Jon Garcia

E=1:50

04

Escaneado con CamScanner

XEHETASUNAK

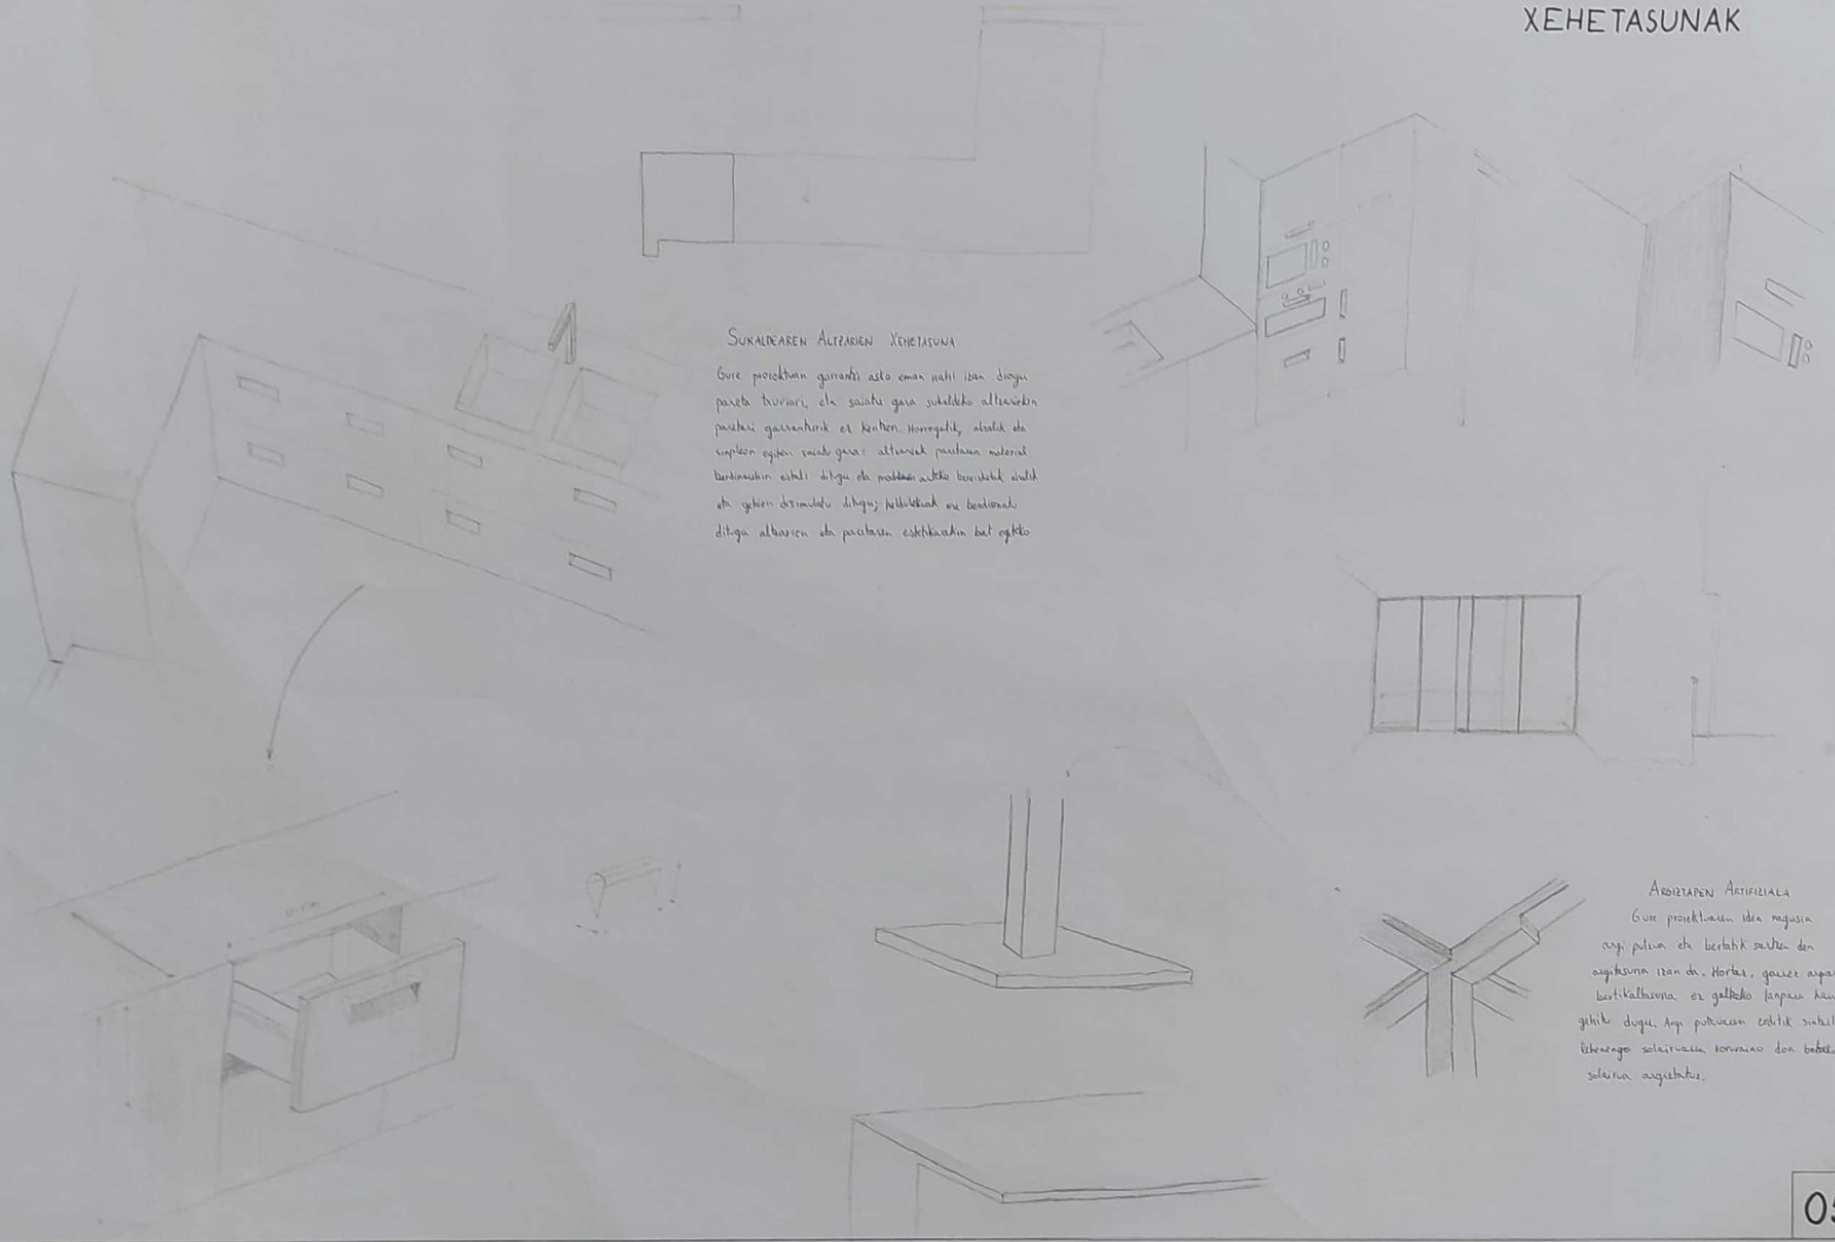

Sukaldearen Altzarien Xehetasuna

Gure proiektuan garrantzi asko eman nahi izan diogu pareta txuriari, eta saiatu gara sukaldeko altzarietan paretari garrantzirik ez kentzen. Honegatik, alboetik eta erdiko egiturak paretaren material berdinarekin estali ditugu eta modulazio antzeko berrikuntzak aldatik eta gehiegi distraitu ditugu; kolorekoak eta berdinzaleak ditugu altzarien eta paretaren estetikarekin bat egiteko.

Ardiztapen Artifiziala

Gure proiektuaren idea nagusia argi patioa eta bertatik sartzen den argitasuna izan da. Hortaz, garrezx argazki bistikalkarria ez galtzeko lanparak han gehitu dugu. Argi patioaren erditik sartzeitzeko lekuarengo solairuaren zoruraino doa bakoitza solairuan argiztatuz.

05

Escaneado con CamScanner

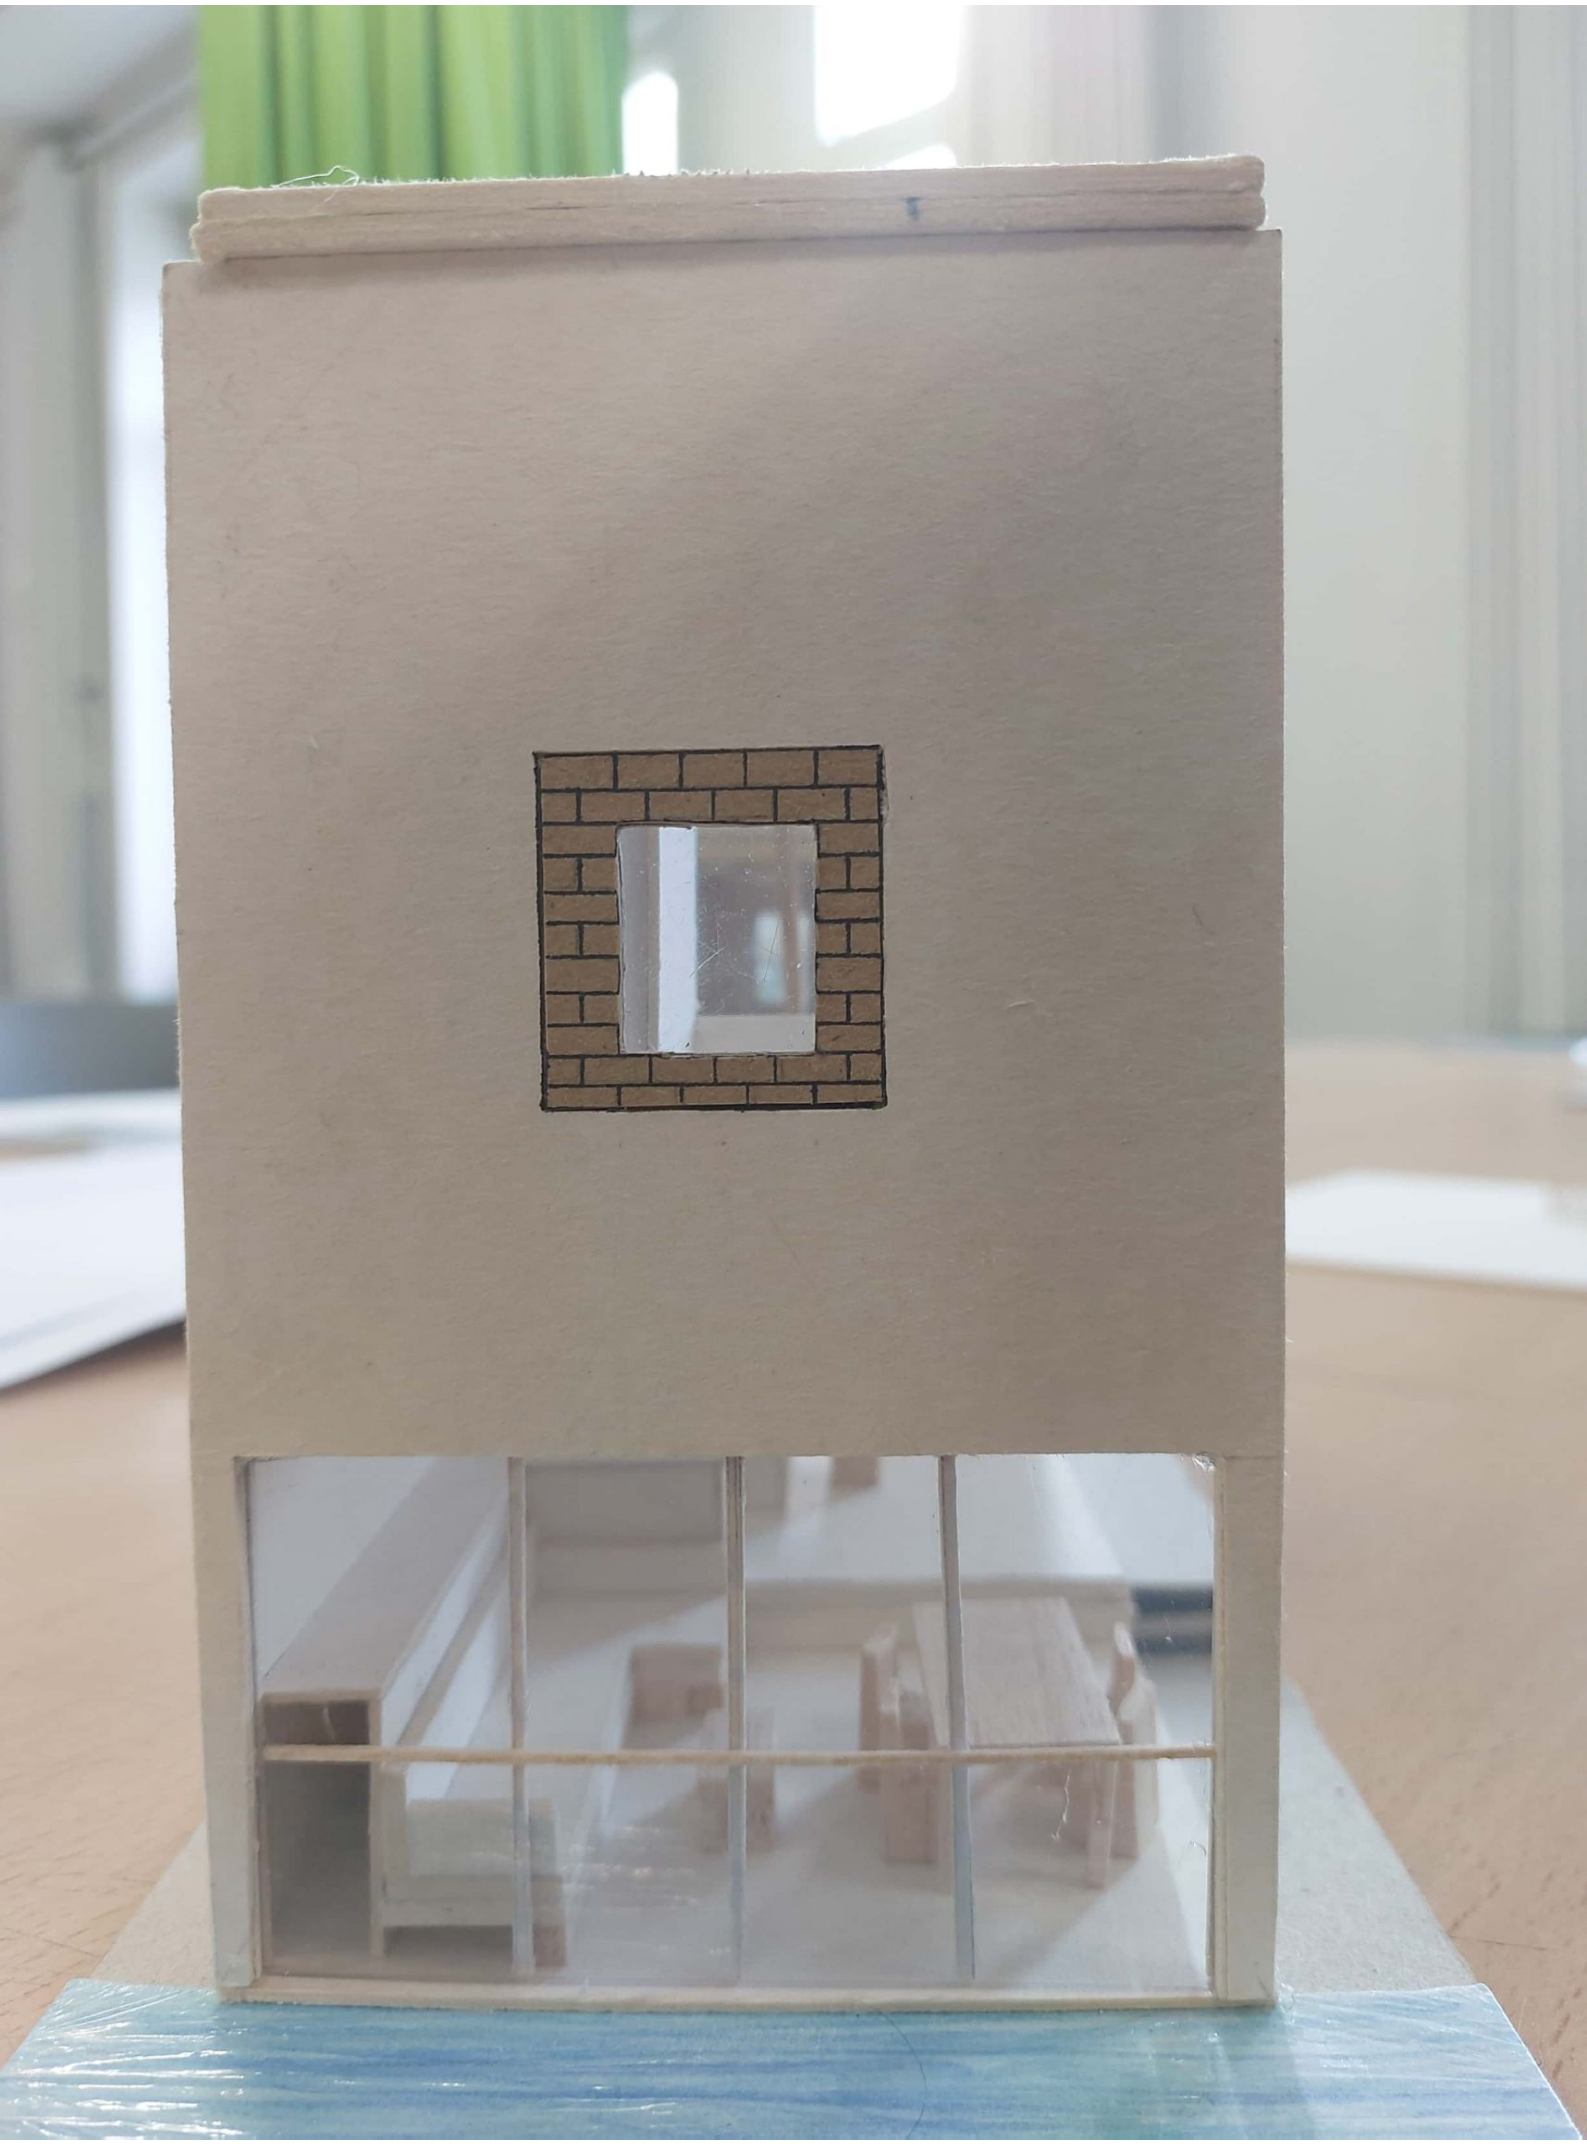

Escaneado con CamScanner

Escaneado con CamScanner